





Flurstück: 226
Flur: 45
Gemarkung: Mettingen
Knappenstr. 27, Mettingen

Erstellt: 06.05.2025

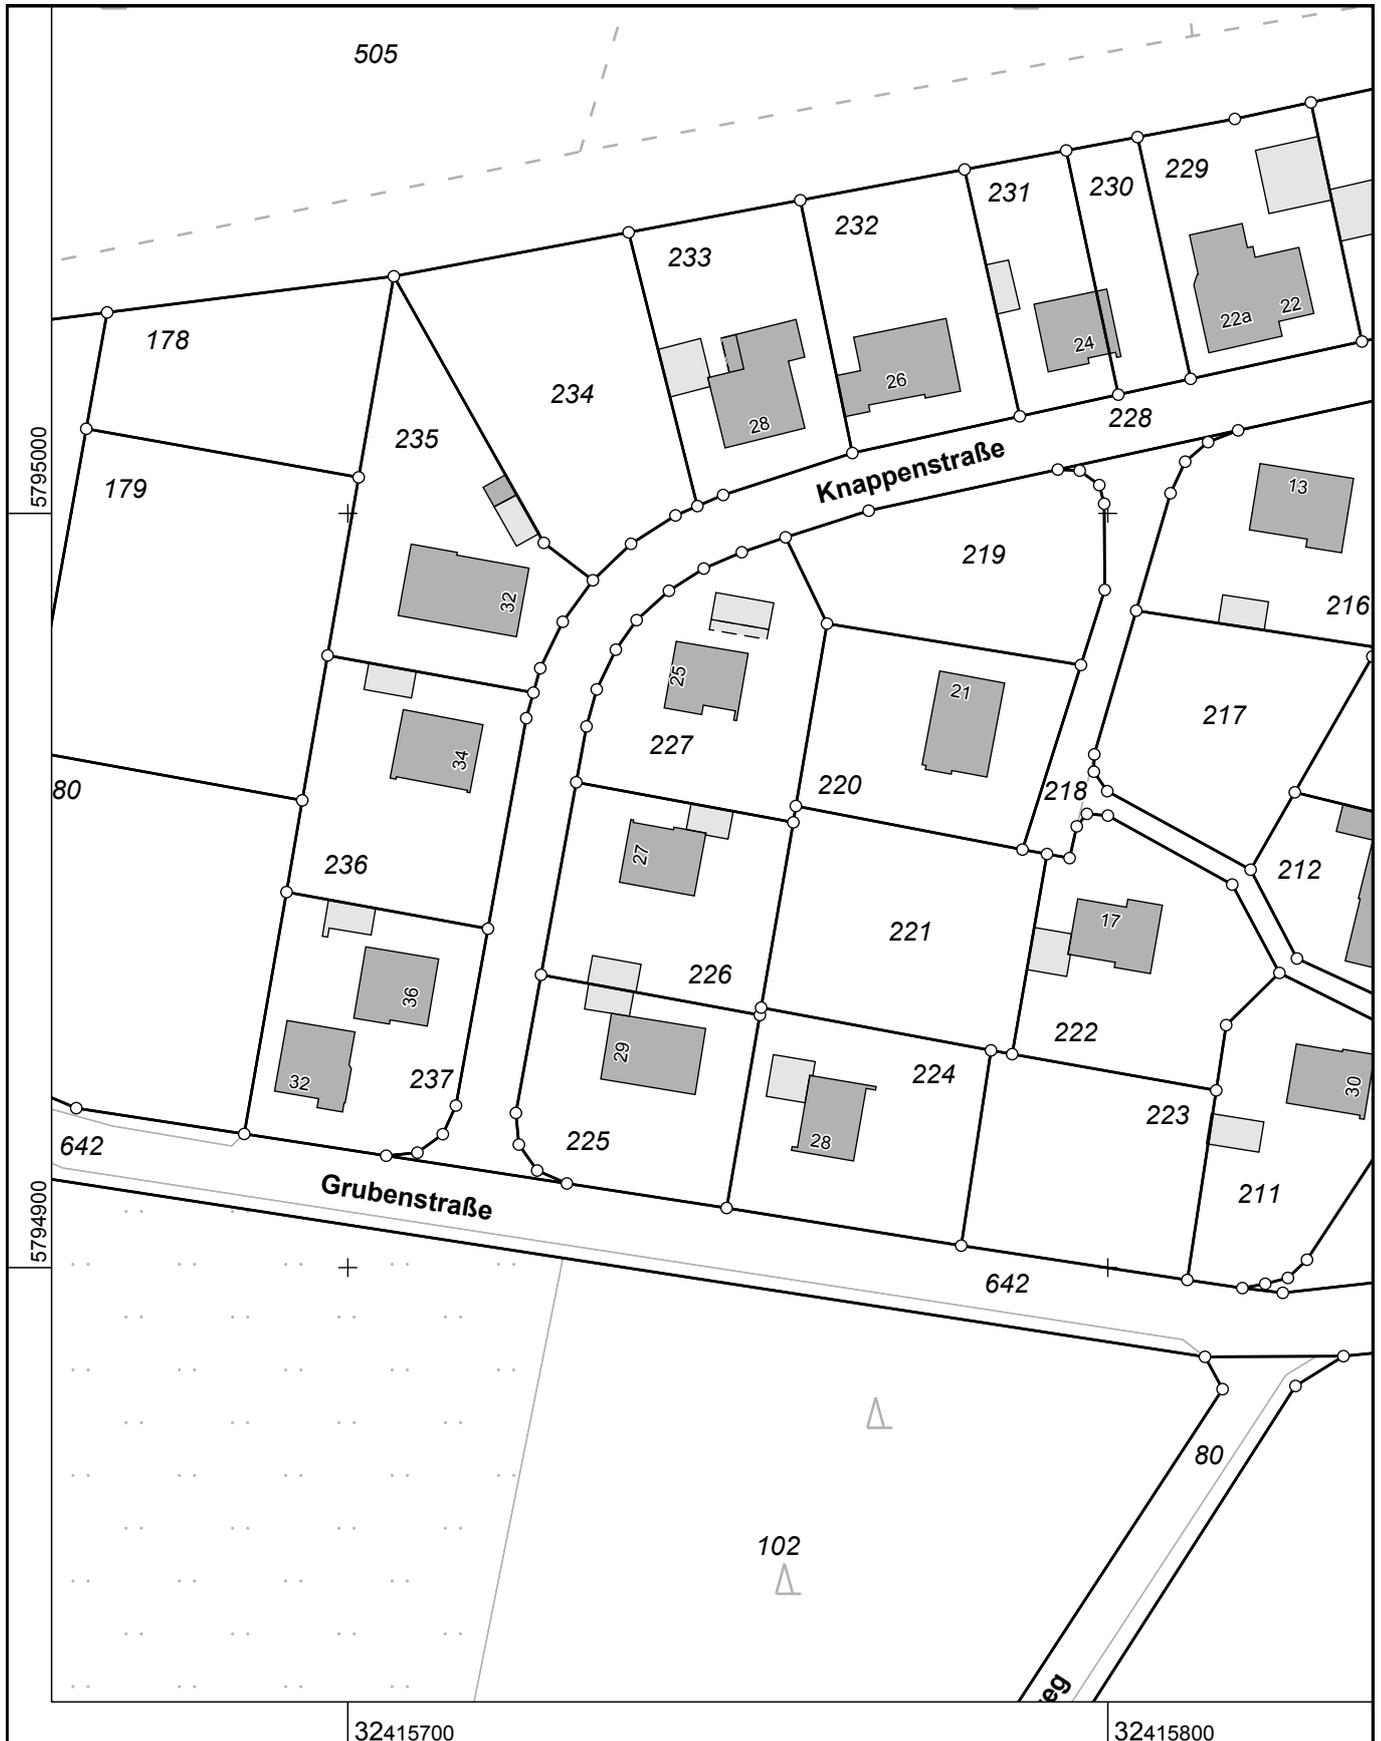

Maßstab 1 : 1000

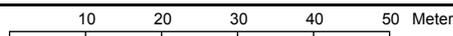

Die Nutzung dieses Auszuges ist im Rahmen des § 11 (1) DVOzVermKatG NRW zulässig. Zuwiderhandlungen werden nach § 27 VermKatG NRW verfolgt.