

Vermessungs- und Katasterverwaltung Niedersachsen

Gemeinde: Osnabrück, Stadt
Gemarkung: Osnabrück
Flur: 151 Flurstück: 781


Liegenschaftskarte 1:1000

Standardpräsentation

Erstellt am	17.07.2025
Aktualität der Daten	12.07.2025

N = 5790782

E = 32435282

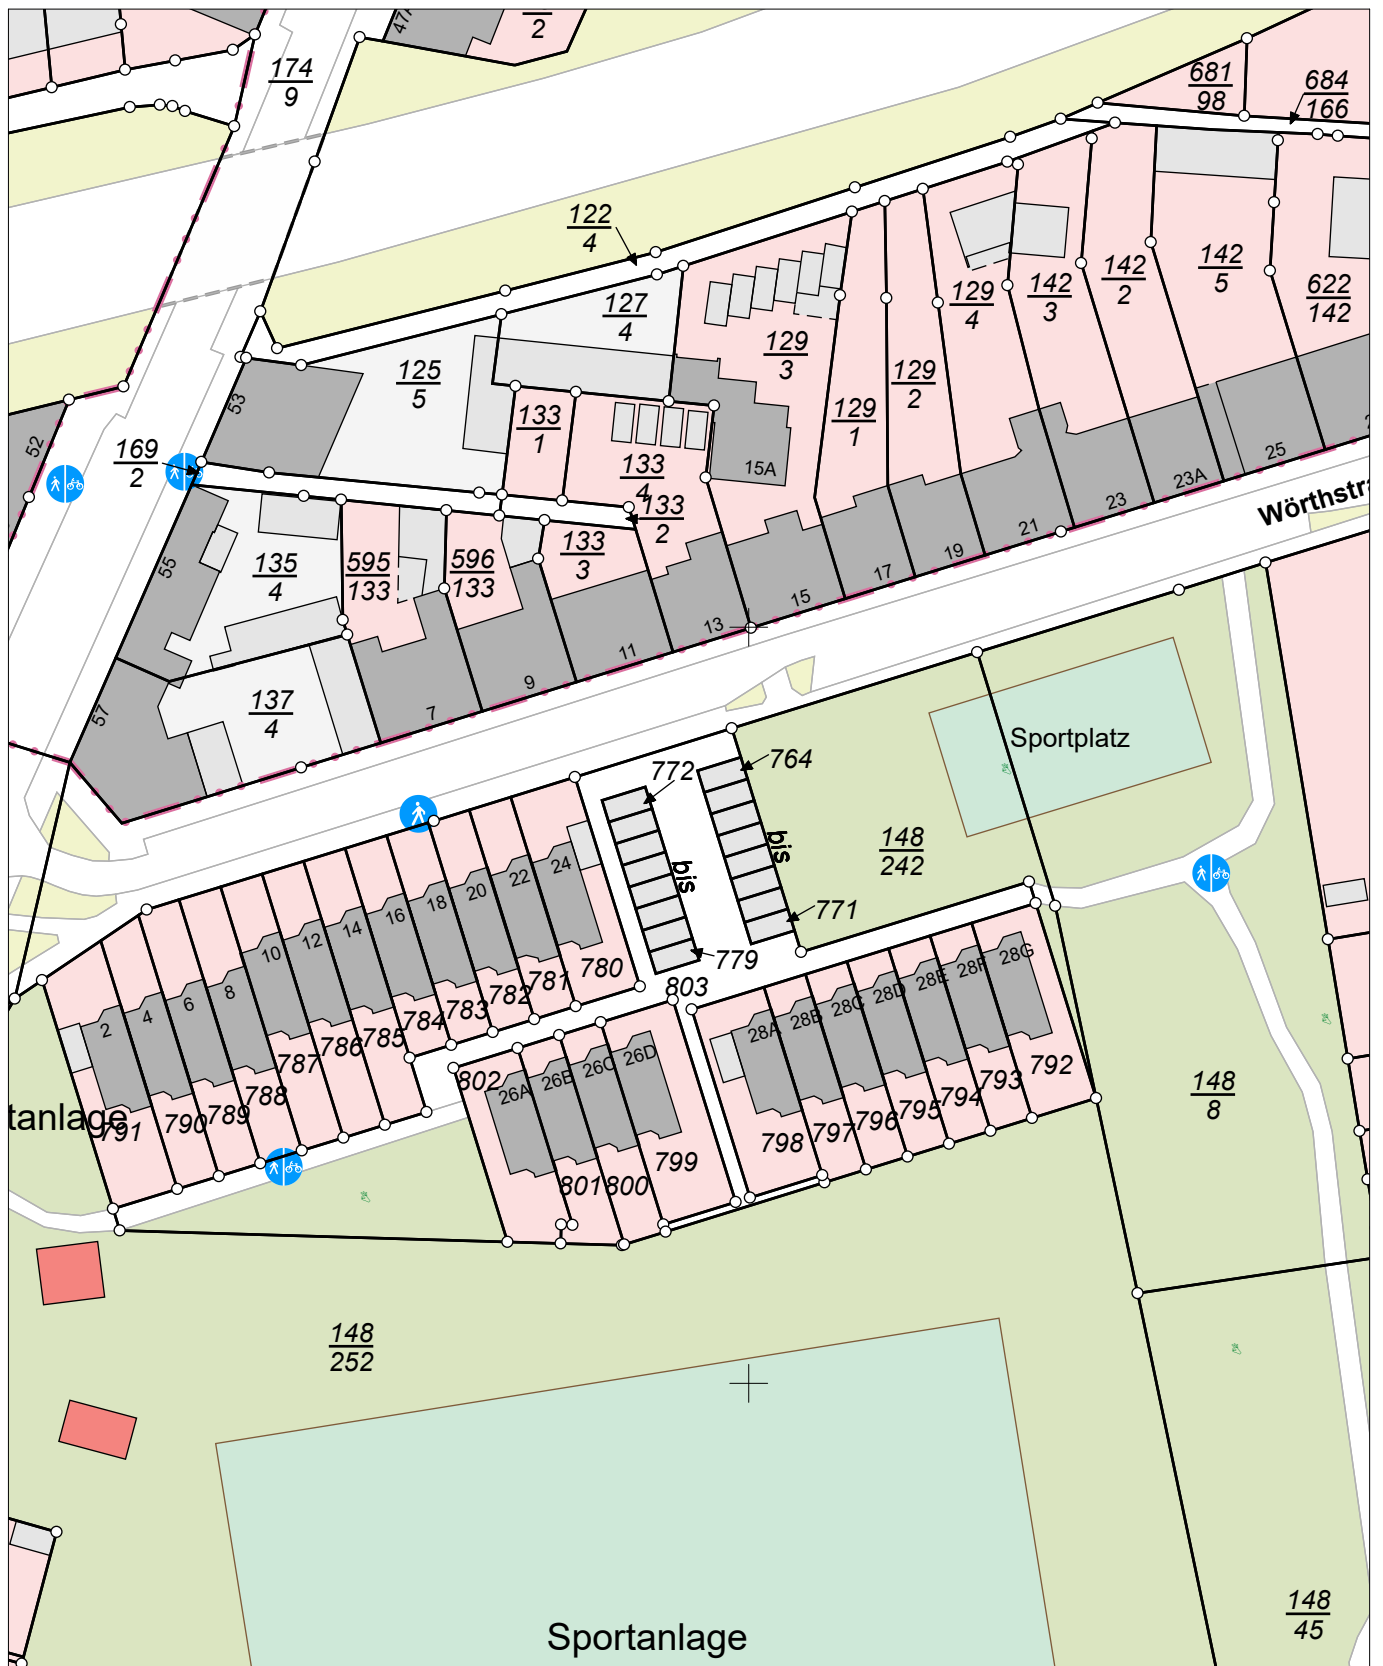

E = 32435102

N = 5790562

Maßstab 1:1000



Meter

Verantwortlich für den Inhalt:

Landesamt für Geoinformation und Landesvermessung Niedersachsen
Regionaldirektion Osnabrück-Meppen - Katasteramt Osnabrück -
Mercatorstraße 4 und 6
49080 Osnabrück

Bereitgestellt durch:

Landesamt für Geoinformation und Landesvermessung Niedersachsen
- Katasteramt Osnabrück -
Mercatorstraße 4 u. 6
49080 Osnabrück

Zeichen: 077-A-01618/2025

Bei einer Verwertung für nichteigene oder wirtschaftliche Zwecke oder einer öffentlichen Wiedergabe sind die Allgemeinen Geschäfts- und Nutzungsbedingungen (AGNB) zu beachten; ggf. sind erforderliche Nutzungsrechte über einen zusätzlich mit der für den Inhalt verantwortlichen Behörde abzuschließenden Nutzungsvertrag zu erwerben.