



**Stadt Bielefeld
Katasteramt**

August-Bebel-Straße 92
33602 Bielefeld

**Auszug aus dem
Liegenschaftskataster**

Flurkarte NRW 1 : 500

Flurstück: 1283


Flur: 38

Gemarkung: Bielefeld


Geschwister-Scholl-Straße 24 u.a., Bielefeld

Erstellt: 15.07.2025

Zeichen: Wa

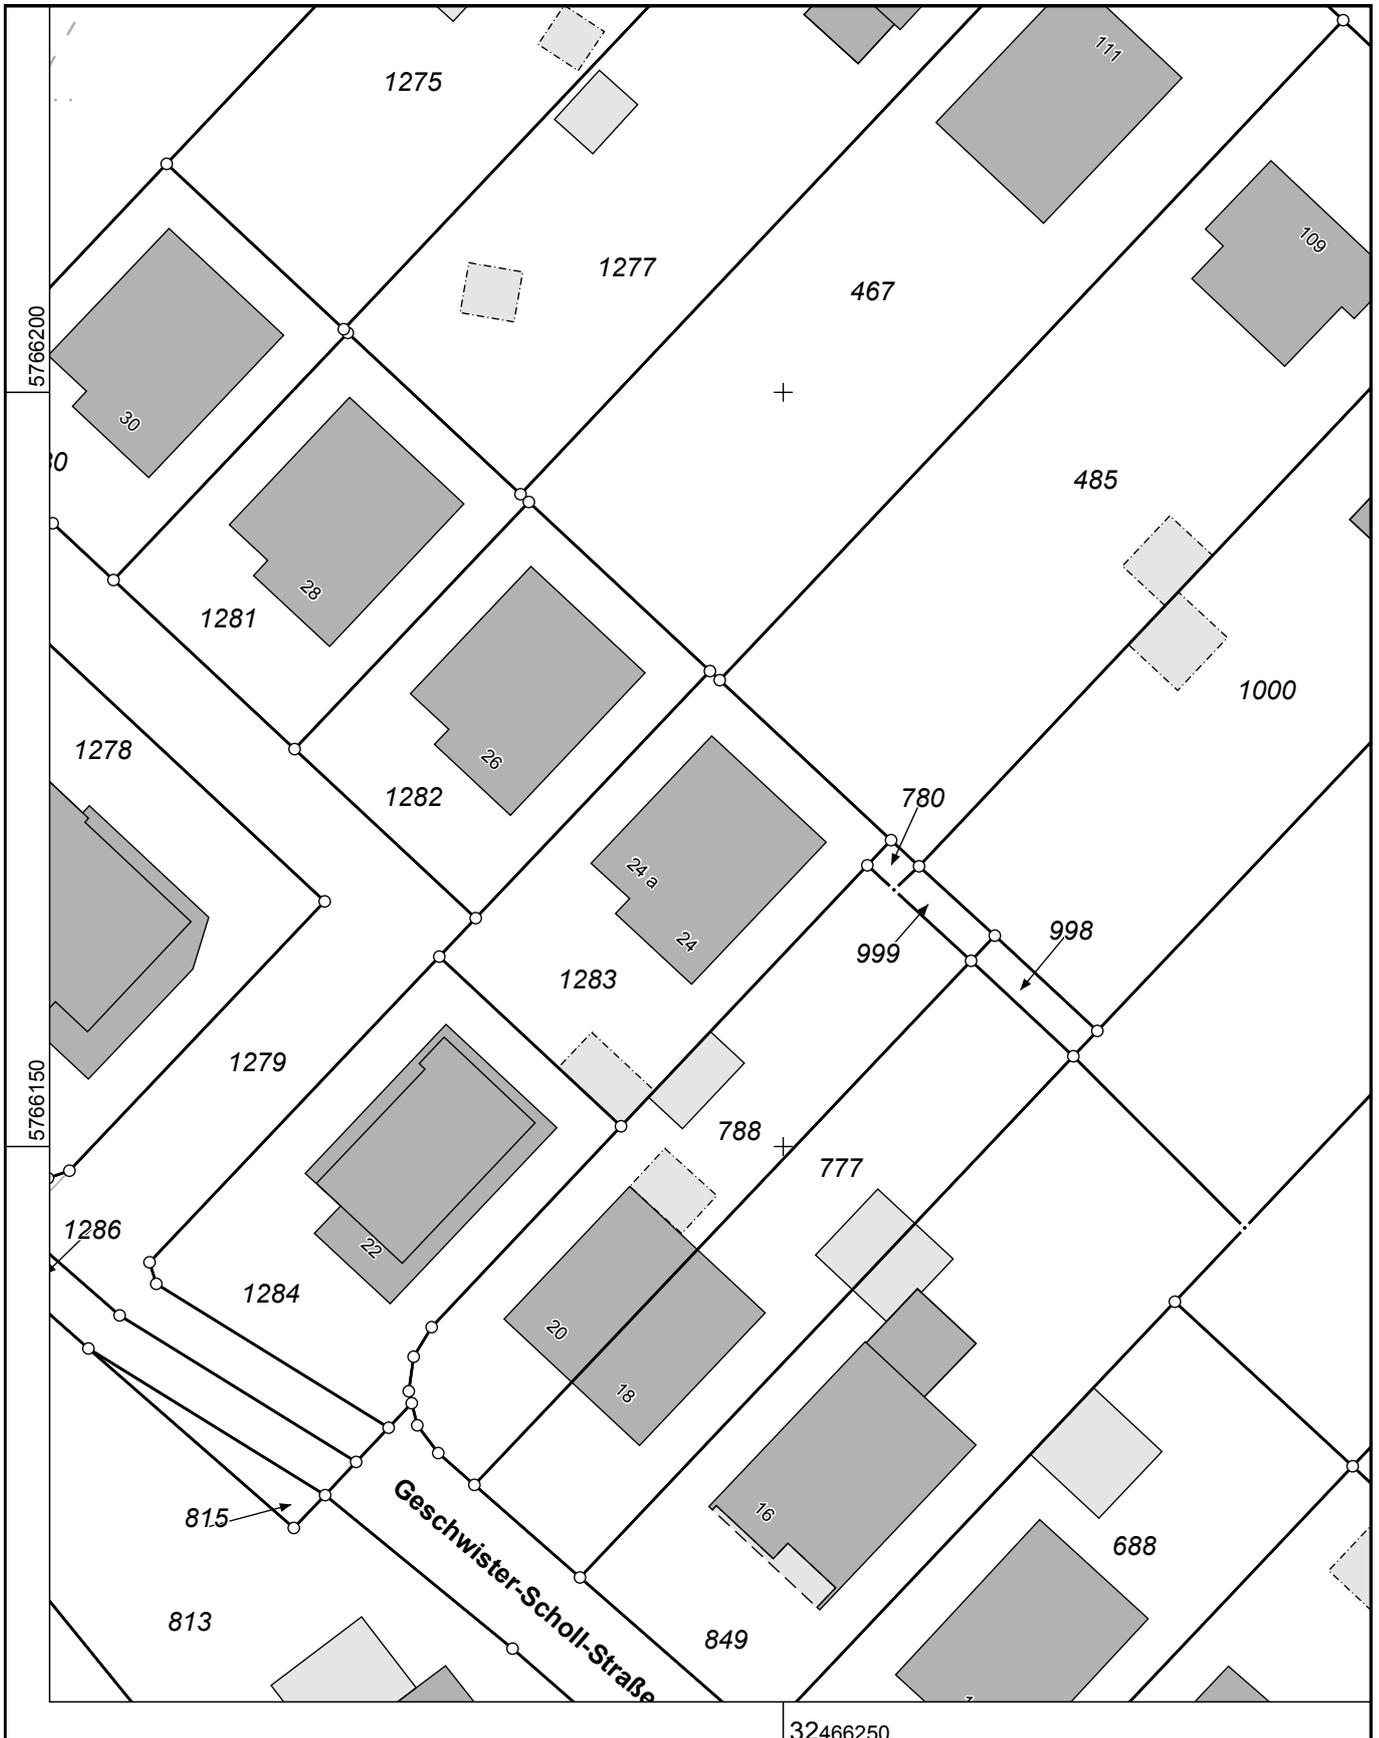

Maßstab 1 : 500

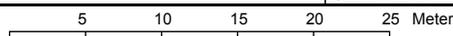

Die Nutzung dieses Auszuges ist im Rahmen des § 11 (1) DVOzVermKatG NRW zulässig. Zuwiderhandlungen werden nach § 27 VermKatG NRW verfolgt.