



# Vermessungs- und Katasterverwaltung Niedersachsen

Gemeinde: Melle, Stadt  
Gemarkung: Melle  
Flur: 1 Flurstück: 150/2


## Liegenschaftskarte 1:1000

Standardpräsentation

Erstellt am 20.06.2023  
Aktualität der Daten 17.06.2023

N = 5783294

E = 32454608

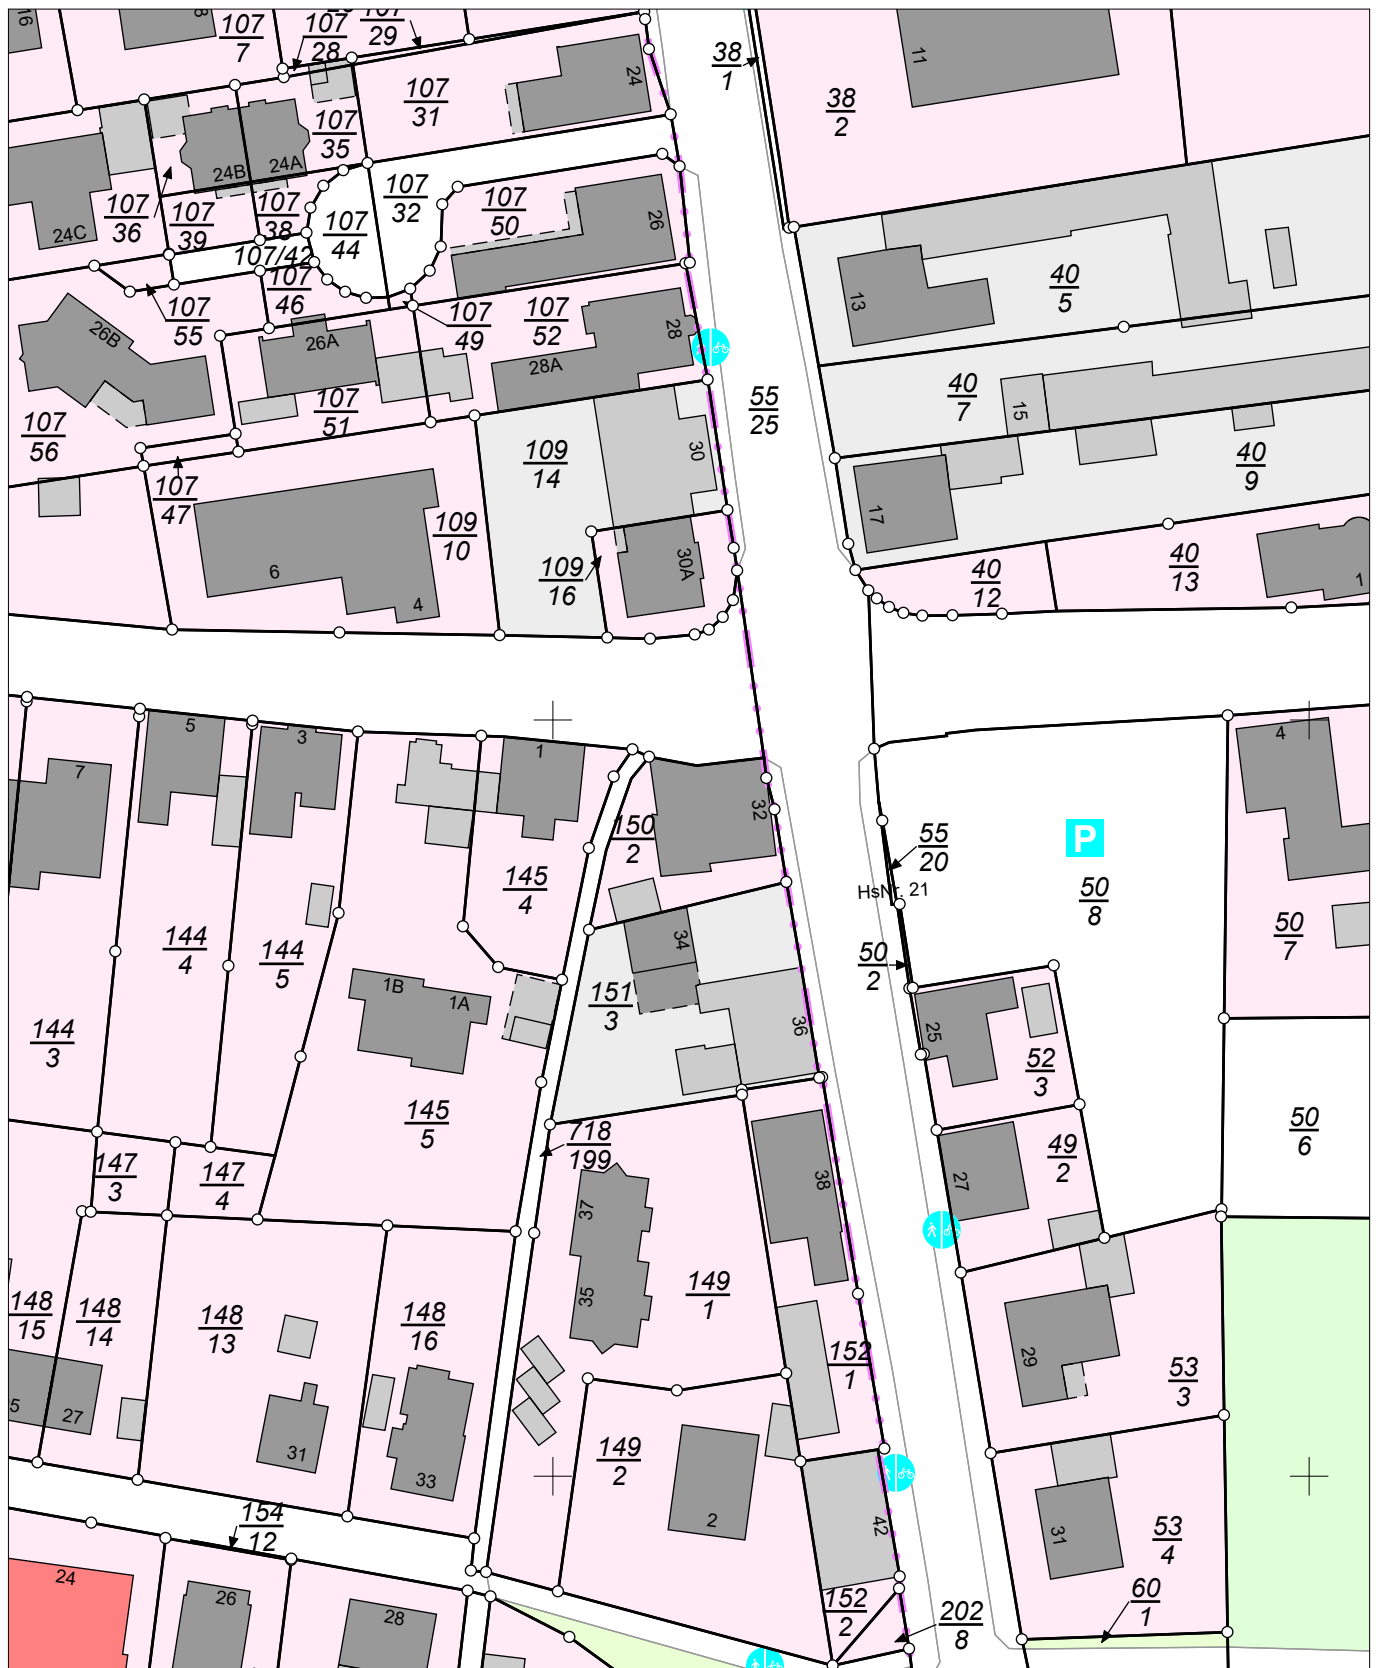

N = 5783074

Maßstab 1:1000

0 10 20 30 Meter

### Verantwortlich für den Inhalt:

Landesamt für Geoinformation und Landesvermessung Niedersachsen  
Regionaldirektion Osnabrück-Meppen - Katasteramt Osnabrück -  
Mercatorstraße 4 und 6  
49080 Osnabrück

### Bereitgestellt durch:

Landesamt für Geoinformation und Landesvermessung Niedersachsen  
- Katasteramt Osnabrück -  
Mercatorstraße 4 u. 6  
49080 Osnabrück

Zeichen: 077-A-1532-2023

Bei einer Verwertung für nichteigene oder wirtschaftliche Zwecke oder einer öffentlichen Wiedergabe sind die Allgemeinen Geschäfts- und Nutzungsbedingungen (AGNB) zu beachten; ggf. sind erforderliche Nutzungsrechte über einen zusätzlich mit der für den Inhalt verantwortlichen Behörde abzuschließenden Nutzungsvertrag zu erwerben.