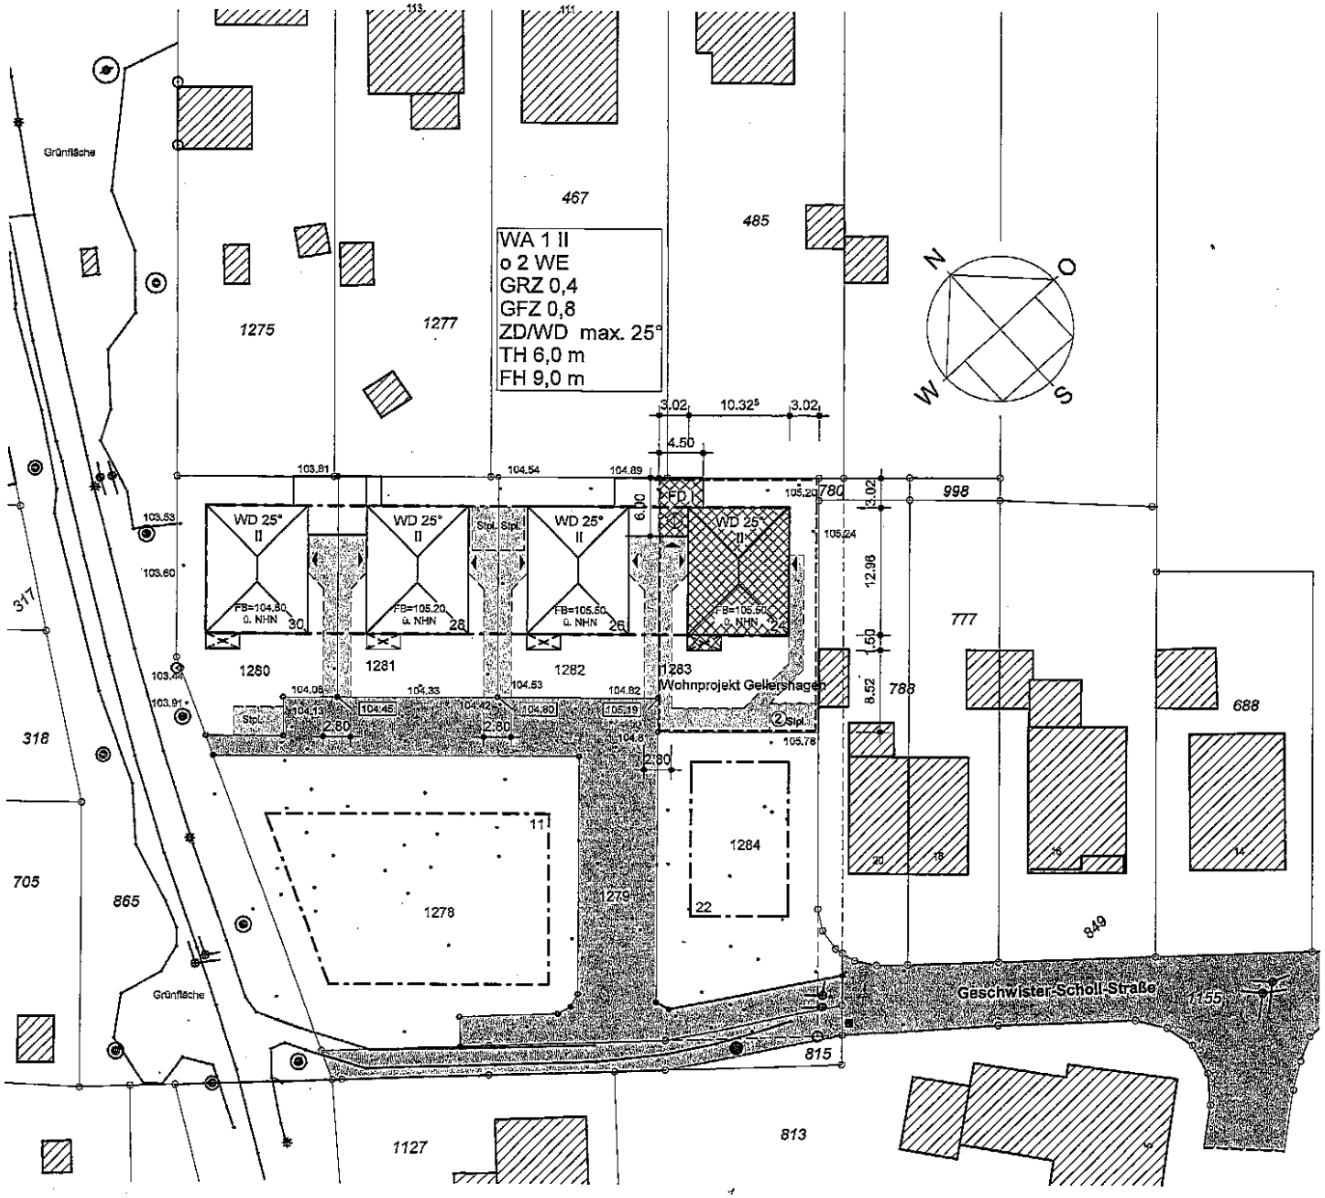

Aufteilungsplan
zur Bescheinigung vom 19. Juni 2019
betr. Bauschein Nr. 19-03256

STADT BIELEFELD

Geprüft
am 17. JUNI 2019
Stadt Bielefeld
Oberbürgermeister
Bauamt
i.A.

Antrag auf Erteilung einer Abgeschlossenheitsbescheinigung

Neubau eines Zweifamilienwohnhauses mit Carport
für die Wohnprojekt Gellershagen GmbH
Geschwister-Scholl-Straße 24
33613 Bielefeld

Gemarkung: Bielefeld
Flur: 38 Flurstück: 1283

Lageplan **M. 1 : 500**
Schloß Holte-Stukenbrock, 12. Okt. 2018

Bauherr:
WOHNPROJEKT GELLERSHAGEN GMBH

Architekt: 24. April 2019
Volker Weege
Planungs- und Bauleitungsbüro GmbH
Hauptstraße 9-11
33758 Schloß Holte-Stukenbrock
Telefon 0 52 07 - 95 77 40
info@weege-planung.de

Projekt: Frerk, Haus B3_24 Gez.: M. Sp. Blatt: 01

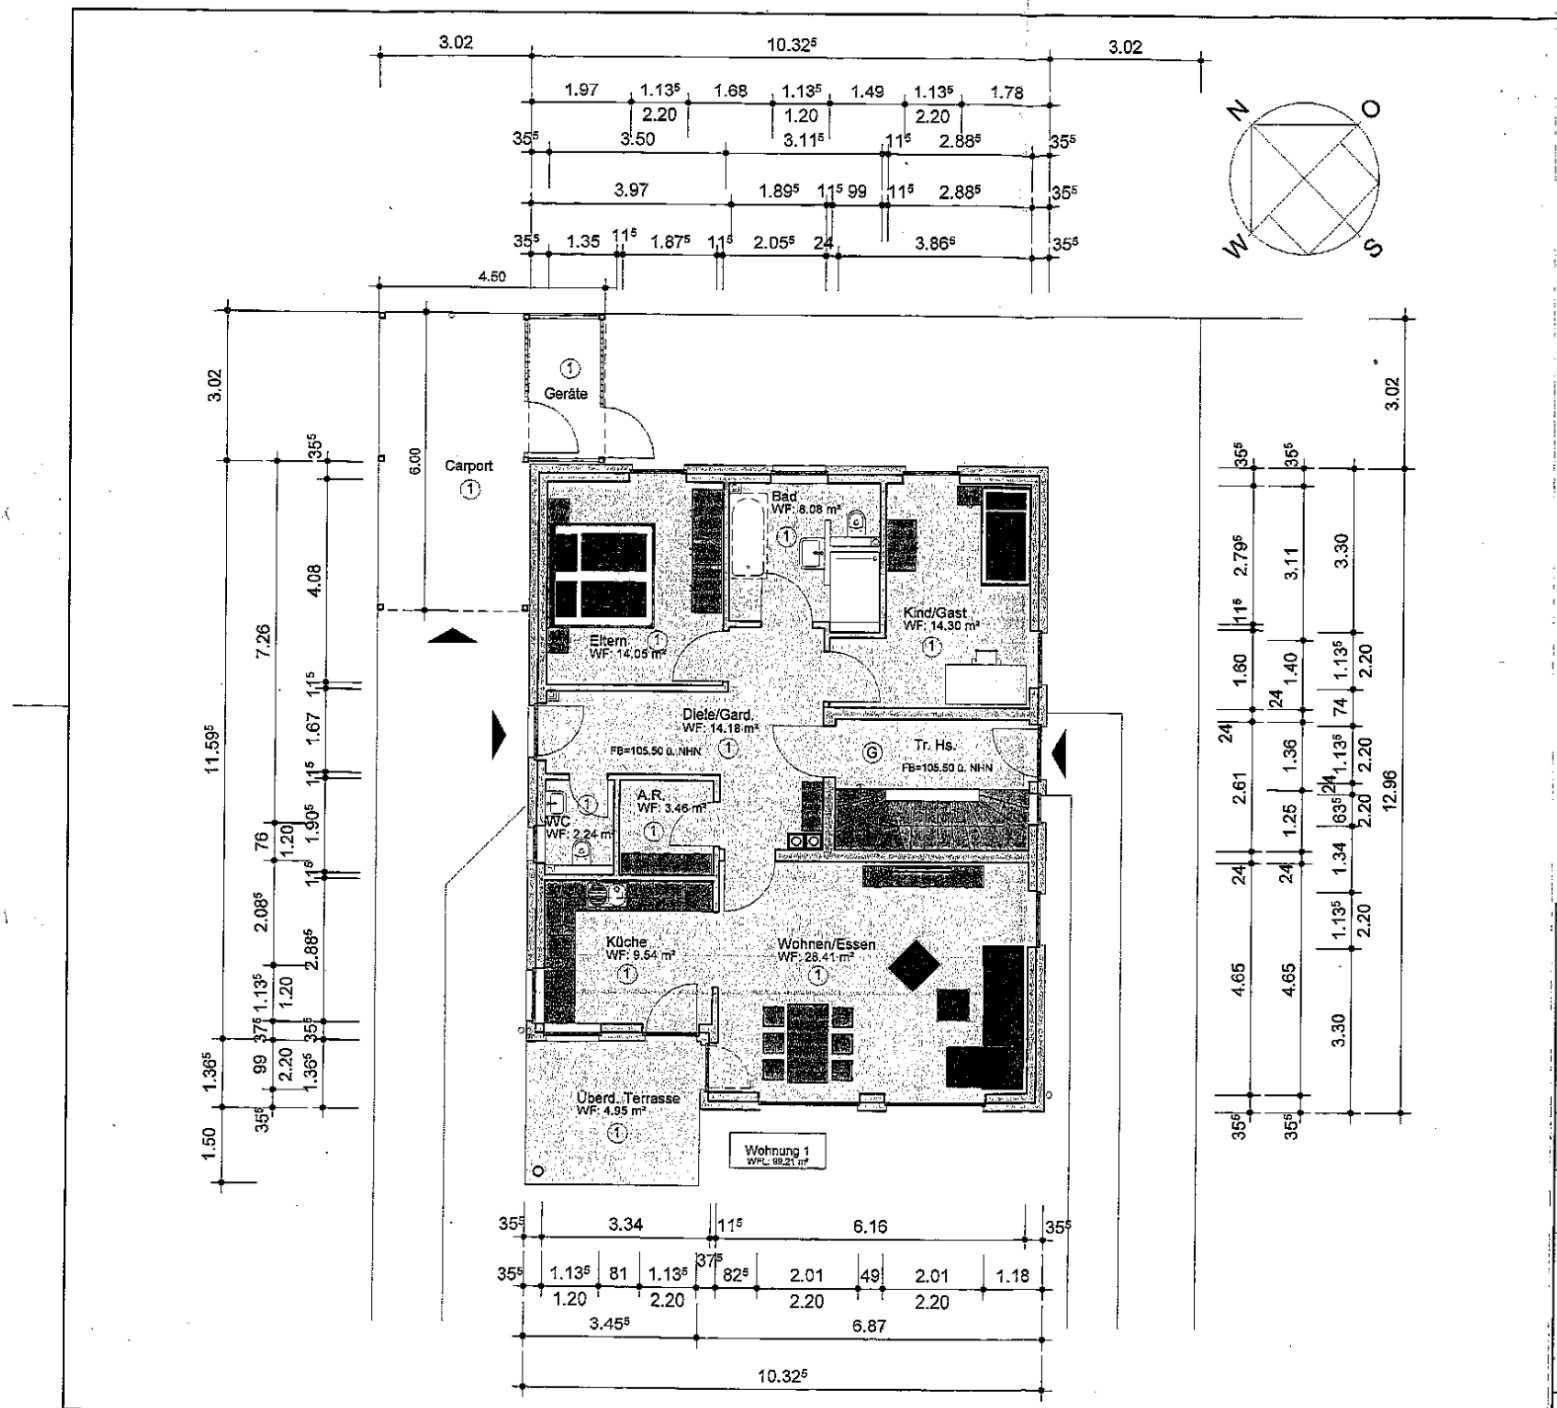

Aufteilungsplan
für Bescheinigung vom 19. Juni 2019
betr. Bauschein Nr. 16-03236

STADT BIELEFELD
Geprüft
Bielefeld, den 17. JUNI 2019
Stadt Bielefeld
Der Oberbürgermeister
Bauamt
I.A.

Antrag auf Erteilung einer Abgeschlossenheitsbescheinigung

Neubau eines Zweifamilienwohnhauses mit Carport
für die Wohnprojekt Gellershagen GmbH
Geschwister-Scholl-Straße 24
33613 Bielefeld

Gemarkung: Bielefeld
Flur: 38 Flurstück: 1283

Erdgeschoss **M. 1 : 100**
Schloß Holte-Stukenbrock, 12. Okt. 2018

Bauherr:
WOHNPROJEKT • GELLERSHAGEN GMBH

Architekt: Geändert: 17.06.2019
Volker Weege
Planungs- und Bauleitungsbüro GmbH
Hauptstraße 9-11
33758 Schloß Holte-Stukenbrock
Telefon 0 52 07 - 95 77 40
info@weege-planung.de

Projekt: Frerk, Haus B3_24 Gez.: M. Sp. Blatt: 03

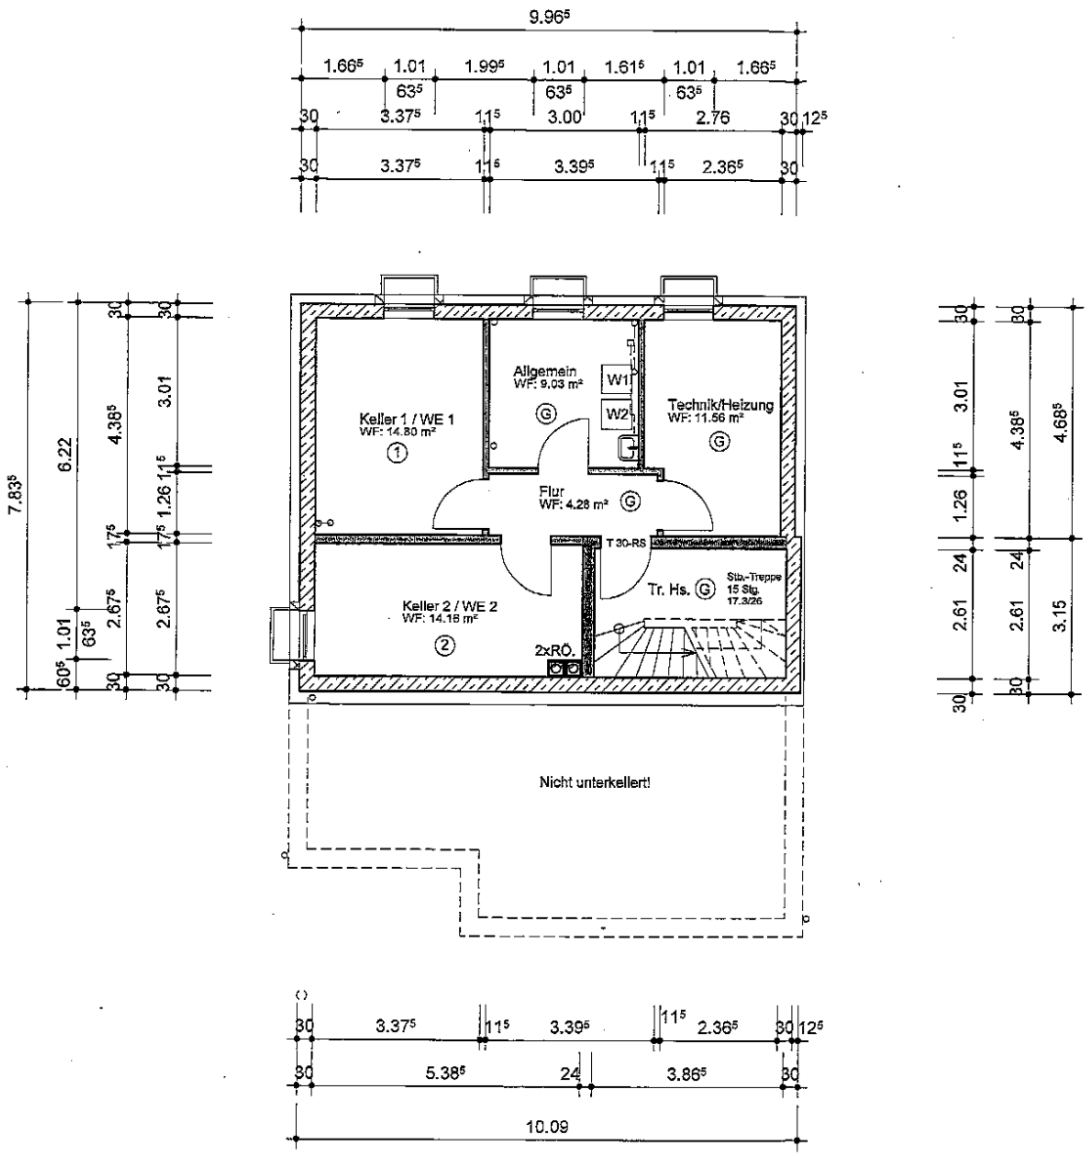

Aufteilungsplan
zur Bescheinigung vom 19. Juni 2019
Kenn. Bauschein Nr. 19-03256

STADT BIELEFELD
Geprüft
Bielefeld, den 17. JUNI 2019
Stadt Bielefeld
Der Oberbürgermeister
Bauamt
i.A.

Antrag auf Erteilung einer Abgeschlossenheitsbescheinigung

Neubau eines Zweifamilienwohnhauses mit Carport
für die Wohnprojekt Gellershagen GmbH
Geschwister-Scholl-Straße 24
33613 Bielefeld

Gemarkung: Bielefeld
Flur: 38 Flurstück: 1283

Kellergeschoss **M. 1 : 100**
Schloß Holte-Stukenbrock, 12. Okt. 2018

Bauherr:
WOHNPROJEKT GELLERSHAGEN GMBH

Architekt: Geändert: 17.06.2019
Volker Weege
Planungs- und Bauleitungsbüro GmbH
Hauptstraße 9-11
33758 Schloß Holte-Stukenbrock
Telefon 0 52 07 - 95 77 40
info@weege-planung.de

Projekt: Frerk, Haus B3_24 Gez.: M. Sp. Blatt: 02

Aufteilungsplan
zur Bescheinigung vom 19. Juni 2019
Fr. Eingangsschein Nr. 18-03251

Geprüft
Bielefeld, den 17. JUNI 2019
Stadt Bielefeld
Der Oberbürgermeister
Bauamt
i.A.

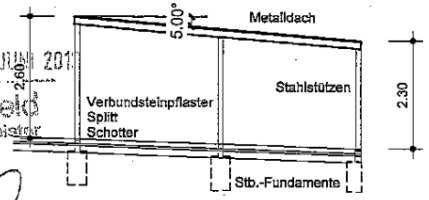

Schnitt Carport

Ansicht von Nord-Osten

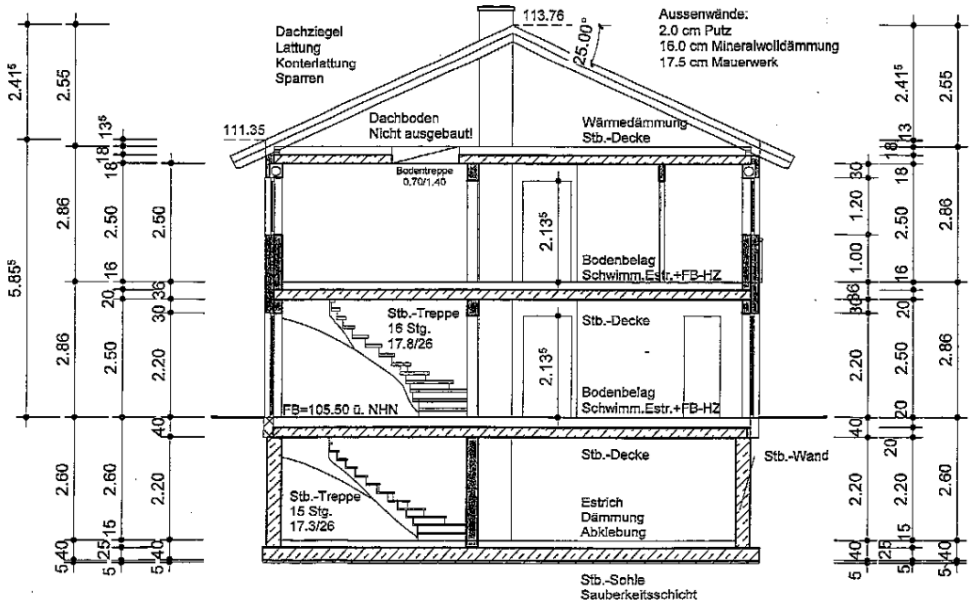

Antrag auf Erteilung einer Abgeschlossenheitsbescheinigung

Neubau eines Zweifamilienwohnhauses mit Carport
für die Wohnprojekt Gellershagen GmbH
Geschwister-Scholl-Straße 24
33613 Bielefeld

Gemarkung: Bielefeld
Flur: 38 Flurstück: 1283

Schnitte, Ansicht N-O **M. 1 : 100**
Schloß Holte-Stukenbrock, 12. Okt. 2018

Bauherr: WOHNPROJEKT GELLERSHAGEN GMBH

Architekt: 24. April 2019
Volker Weege
Planungs- und Bauleitungsbüro GmbH
Hauptstraße 9-11
33758 Schloß Holte-Stukenbrock
Telefon 0 52 07 - 95 77 40
info@weege-planung.de

Projekt: Frerk, Haus B3_24 Gez.: M. Sp. Blatt: 05

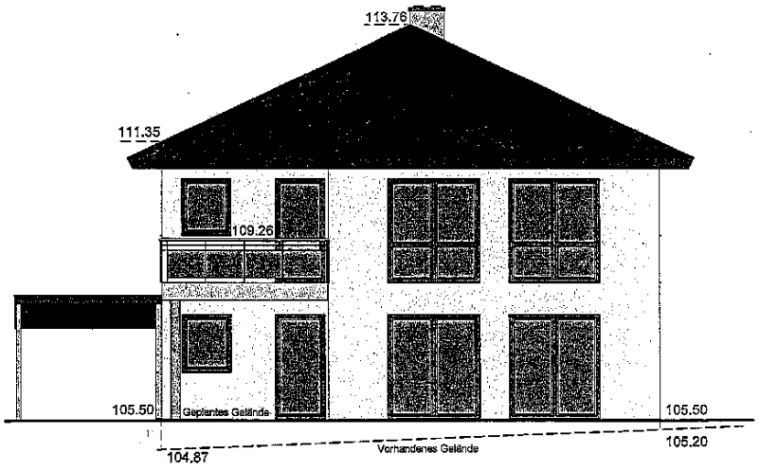

Ansicht von Süd-Westen

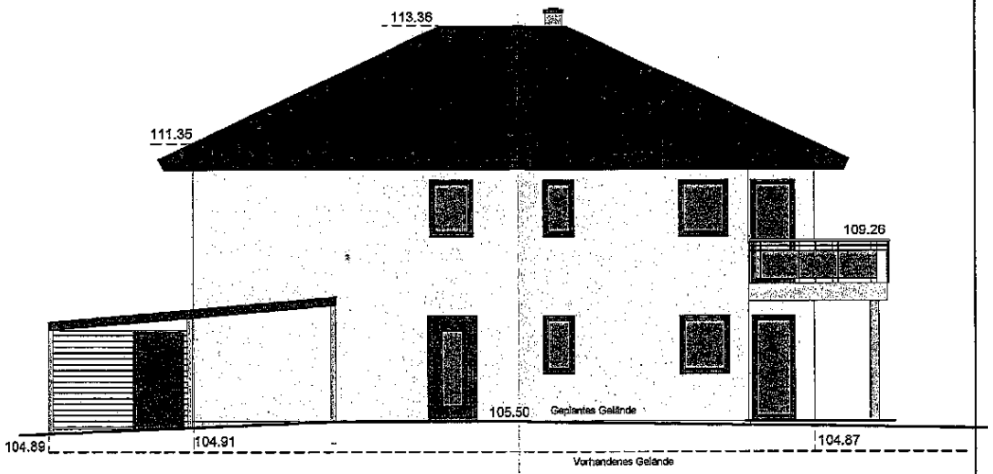

Ansicht von Nord-Westen

Aufteilungsplan
zur Bescheinigung vom 19. Juni 2019
Bescheinigung Nr. 18-03256

STADT BIELEFELD
Geprüft
17. JUNI 2019
Bielefeld, den
Stadt Bielefeld
Der Oberbürgermeister
Bauamt
i.A.

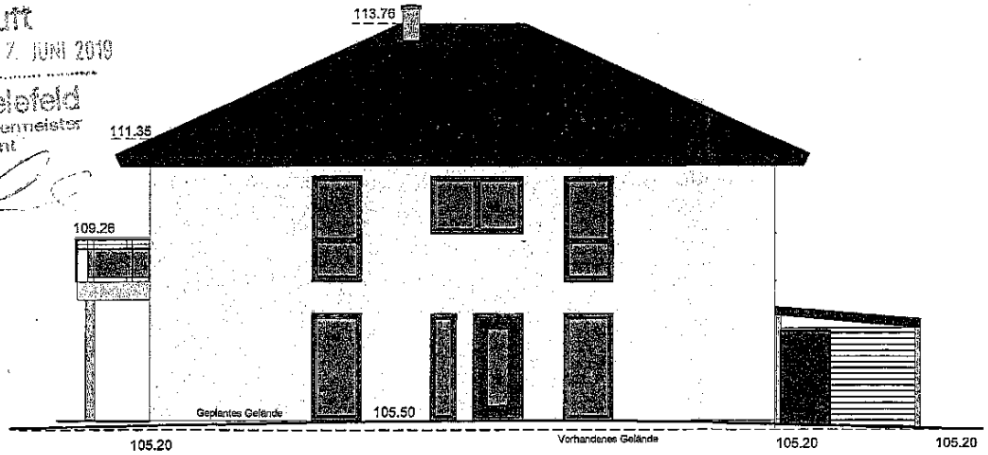

Ansicht von Süd-Osten

Antrag auf Erteilung einer Abgeschlossenheitsbescheinigung

Neubau eines Zweifamilienwohnhauses mit Carport
für die Wohnprojekt Gellershagen GmbH
Geschwister-Scholl-Straße 24
33613 Bielefeld

Gemarkung: Bielefeld
Flur: 38 Flurstück: 1283

Ansichten **M. 1 : 100**
Schloß Holte-Stukenbrock, 12. Okt. 2018

Bauherr:
WOHNPROJEKT GELLERSHAGEN GMBH

Architekt: 24. April 2019
Volker Weege
Planungs- und Bauleitungsbüro GmbH
Hauptstraße 9-11
33758 Schloß Holte-Stukenbrock
Telefon 0 52 07 - 95 77 40
info@weege-planung.de

Projekt: Frerk, Haus B3_24 Gez.: M. Sp. Blatt: 06